




CASSONE N° 11 - CONCIO N° 2 - 3
 ARMATURA DI CUCITURA - PIANTA
 Scala 1:50

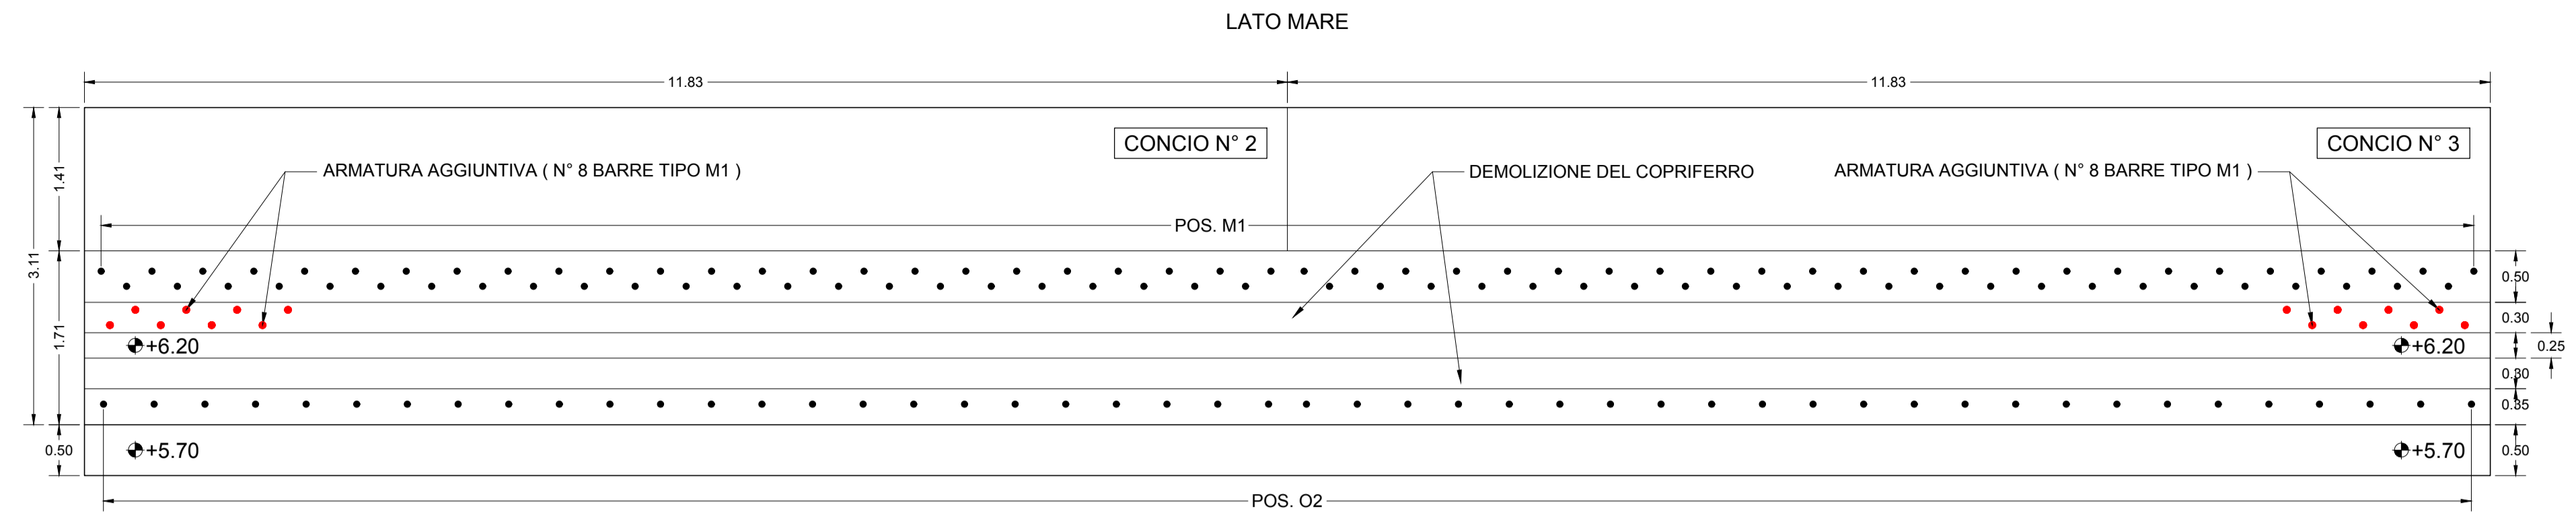






CASSONE N° 12 - CONCIO N° 1 - 2 - 3
 ARMATURA DI CUCITURA - PIANTA
 Scala 1:50

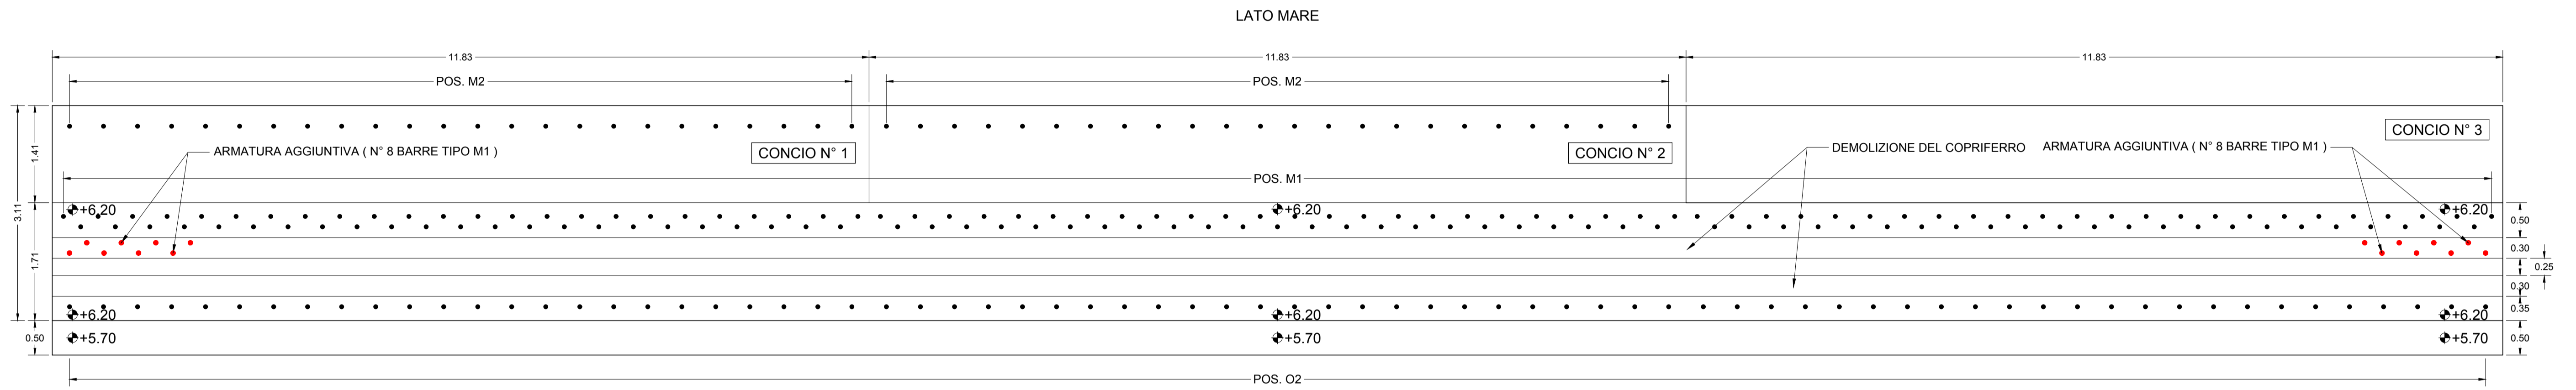

PROSPETTO LATO PIAZZALE
 Scala 1:125

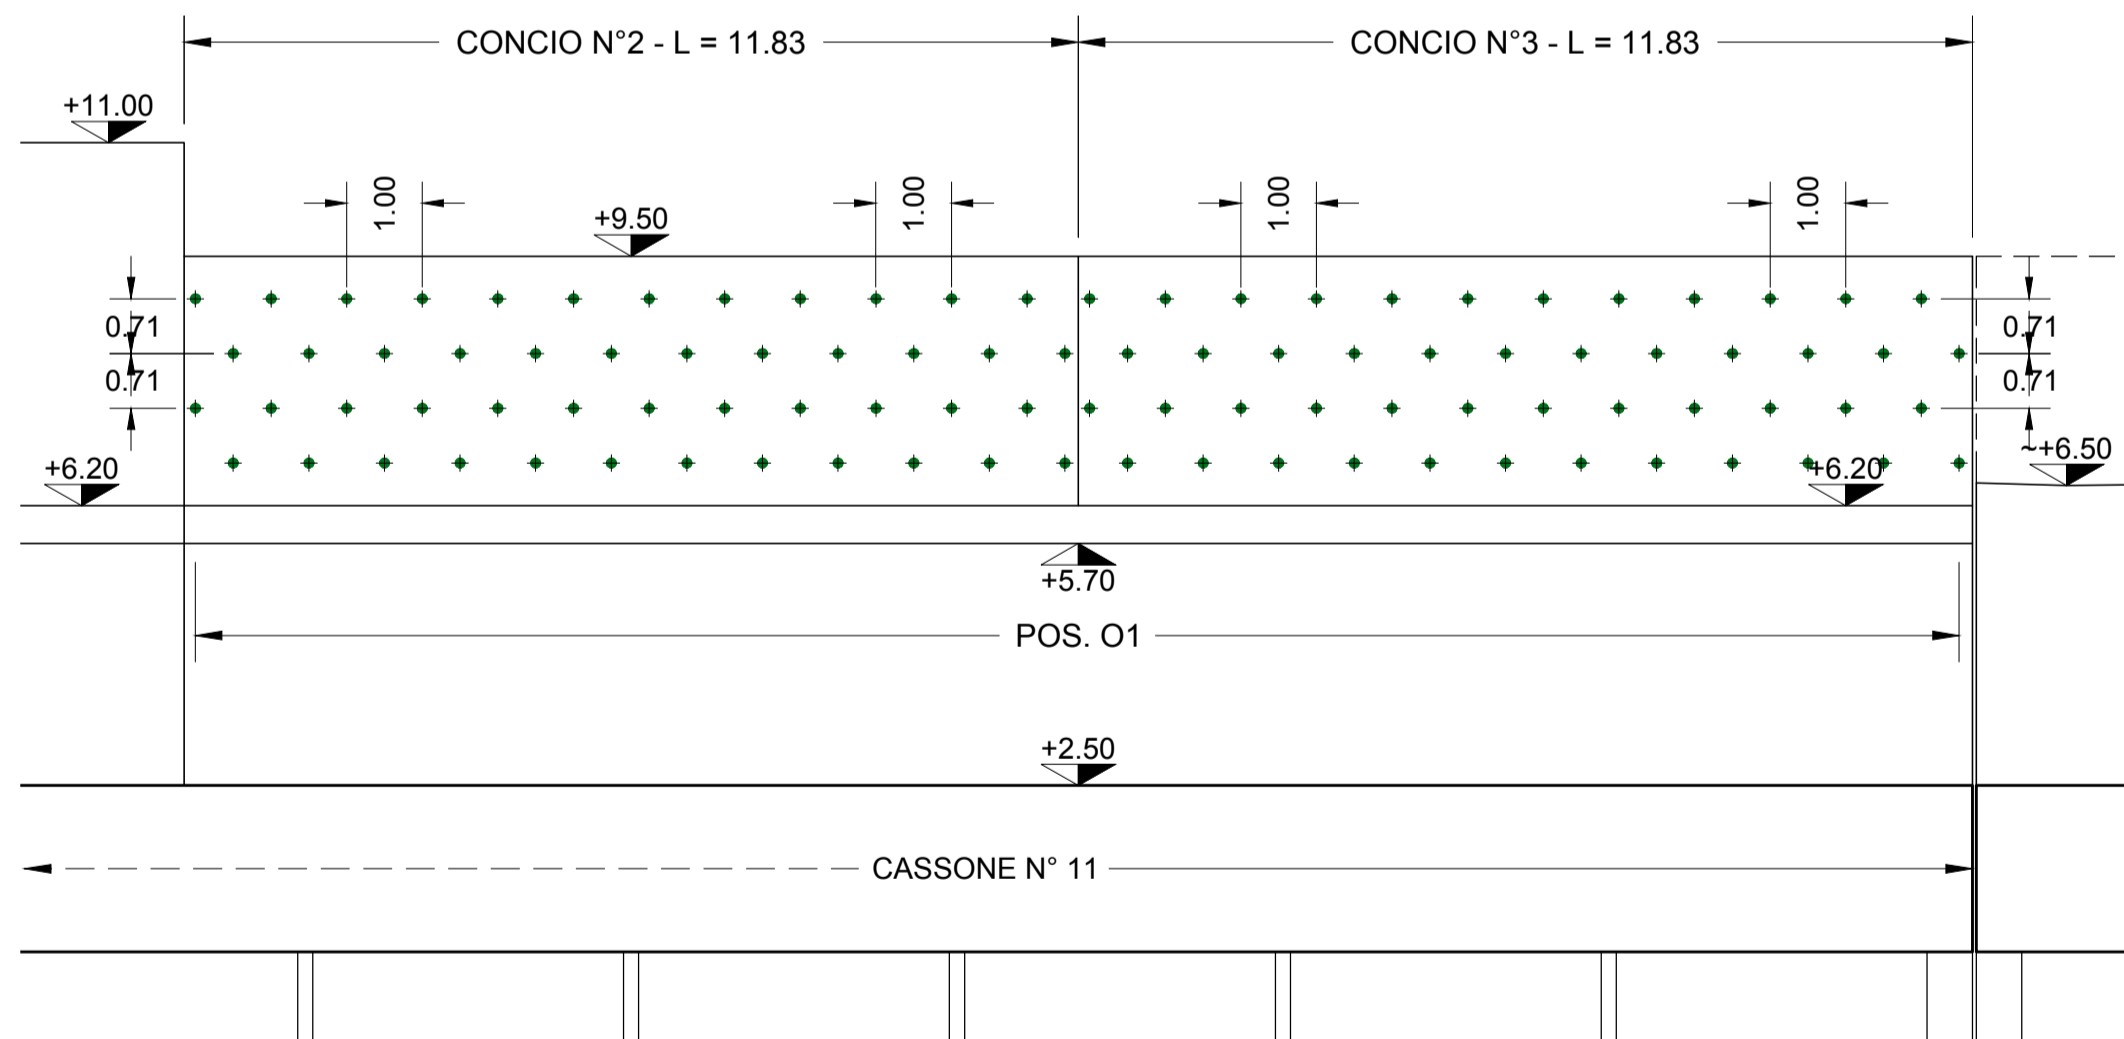

PROSPETTO LATO PIAZZALE
 Scala 1:125

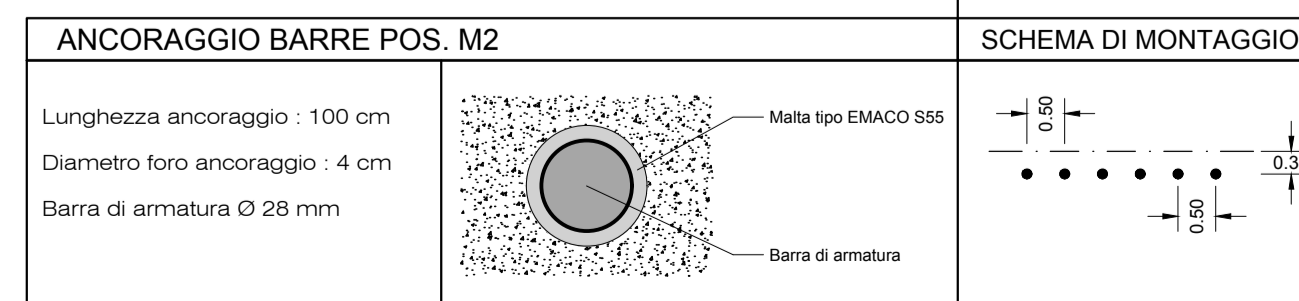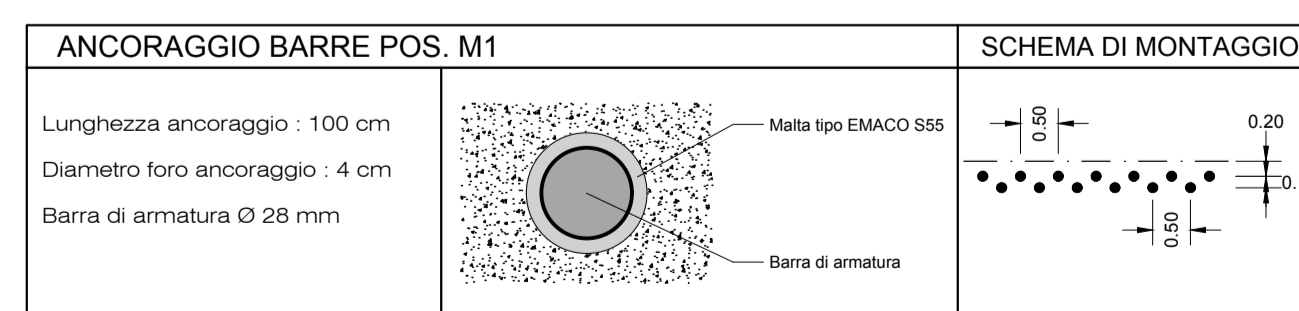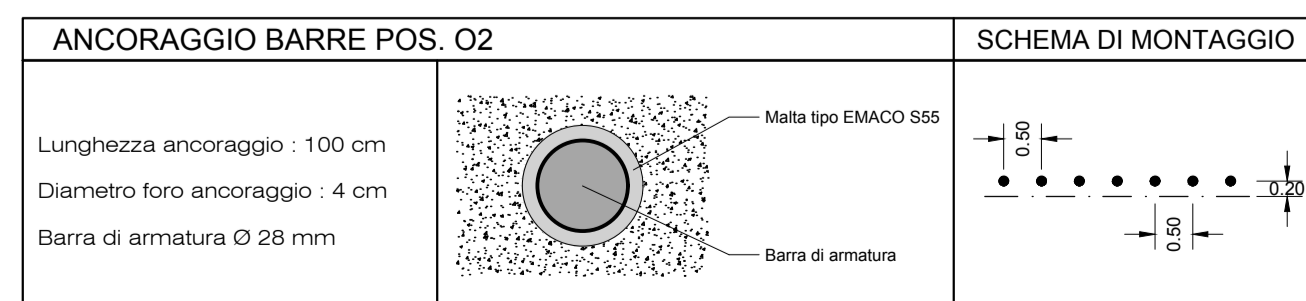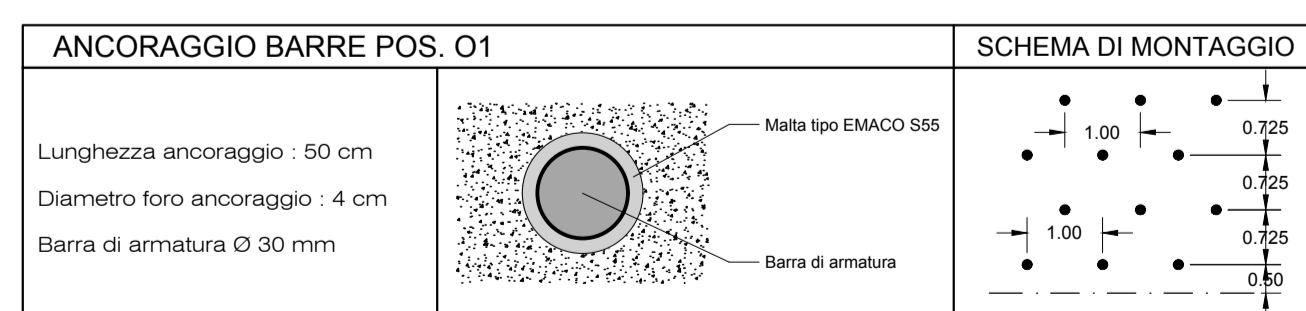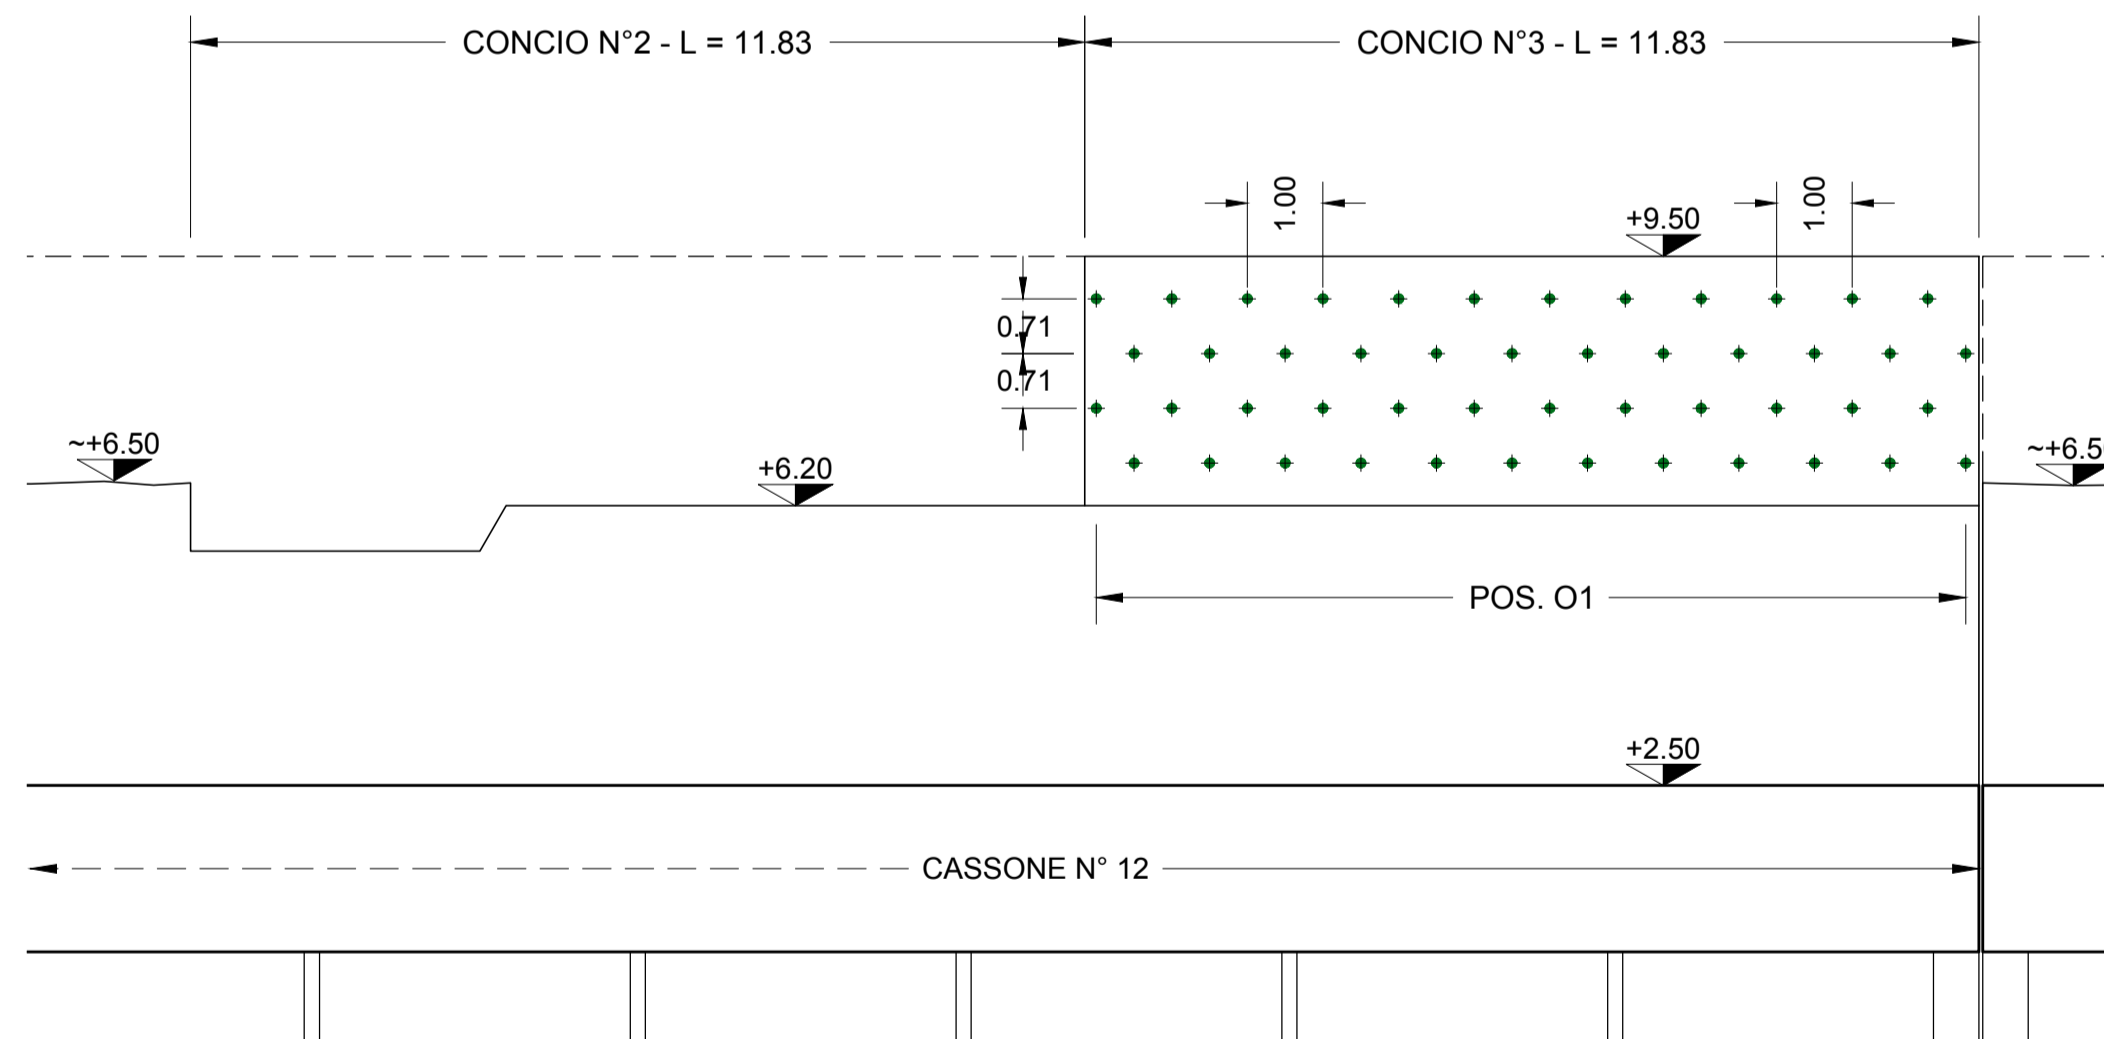

CARATTERISTICHE DEI MATERIALI	
CALCESTRUZZO	C 35/45 - S4
ACCIAIO	B 450 C zincato
CLASSE DI ESPOSIZIONE	XS 3
RAPPORTO A/C	<0.45
DIAMETRO MASSIMO INERTE	32 mm
RICOPRIMENTO MIN. DEL GETTO	5 cm
SOVRAPPPOSIZIONE MINIMA	50 Ø

**AUTORITA' PORTUALE
 DI CIVITAVECCHIA, FIUMICINO E GAETA**

PORTO DI CIVITAVECCHIA

COMPLETAMENTO E RISTRUTTURAZIONE DIGA FORANEA
 III° LOTTO. AMPLIAMENTO ANTEMURALE C. COLOMBO

RINFORZO E RICOSTRUZIONE DEL MURO PARAONDE

Committente: Autorità Portuale di Civitavecchia, Fiumicino e Gaeta Dott. Ing. Maurizio Marini Dott. Ing. Giuseppe Solinas Dott. Ing. Stefano Lisi	Progetto esecutivo A.T.I.: Modimar S.r.l. (Capogruppo) Acquatecno S.r.l. DAM S.p.A. Prof. Ing. Alberto NOLI Studio Capoletti - Cavalli Architetti Associati Studio Mattiucci S.r.l. Tecnica S.r.l.
---	---

REV.	DATA	DESCRIZIONE	DISEGNATO	CONTROLLATO	APPROVATO
1	09.01.2018	Revisione		R.P.	F.M. M.T.
0	20.12.2017	Emissione		R.P.	F.M. M.T.

**T6 - ARMATURA DI CUCITURA
 DISPOSIZIONE DELLE PERFORAZIONI**

FORMATO	SCALA
A1	VARIE