CARPENTRERIA DELLE RECINZIONI PERIMETRALI

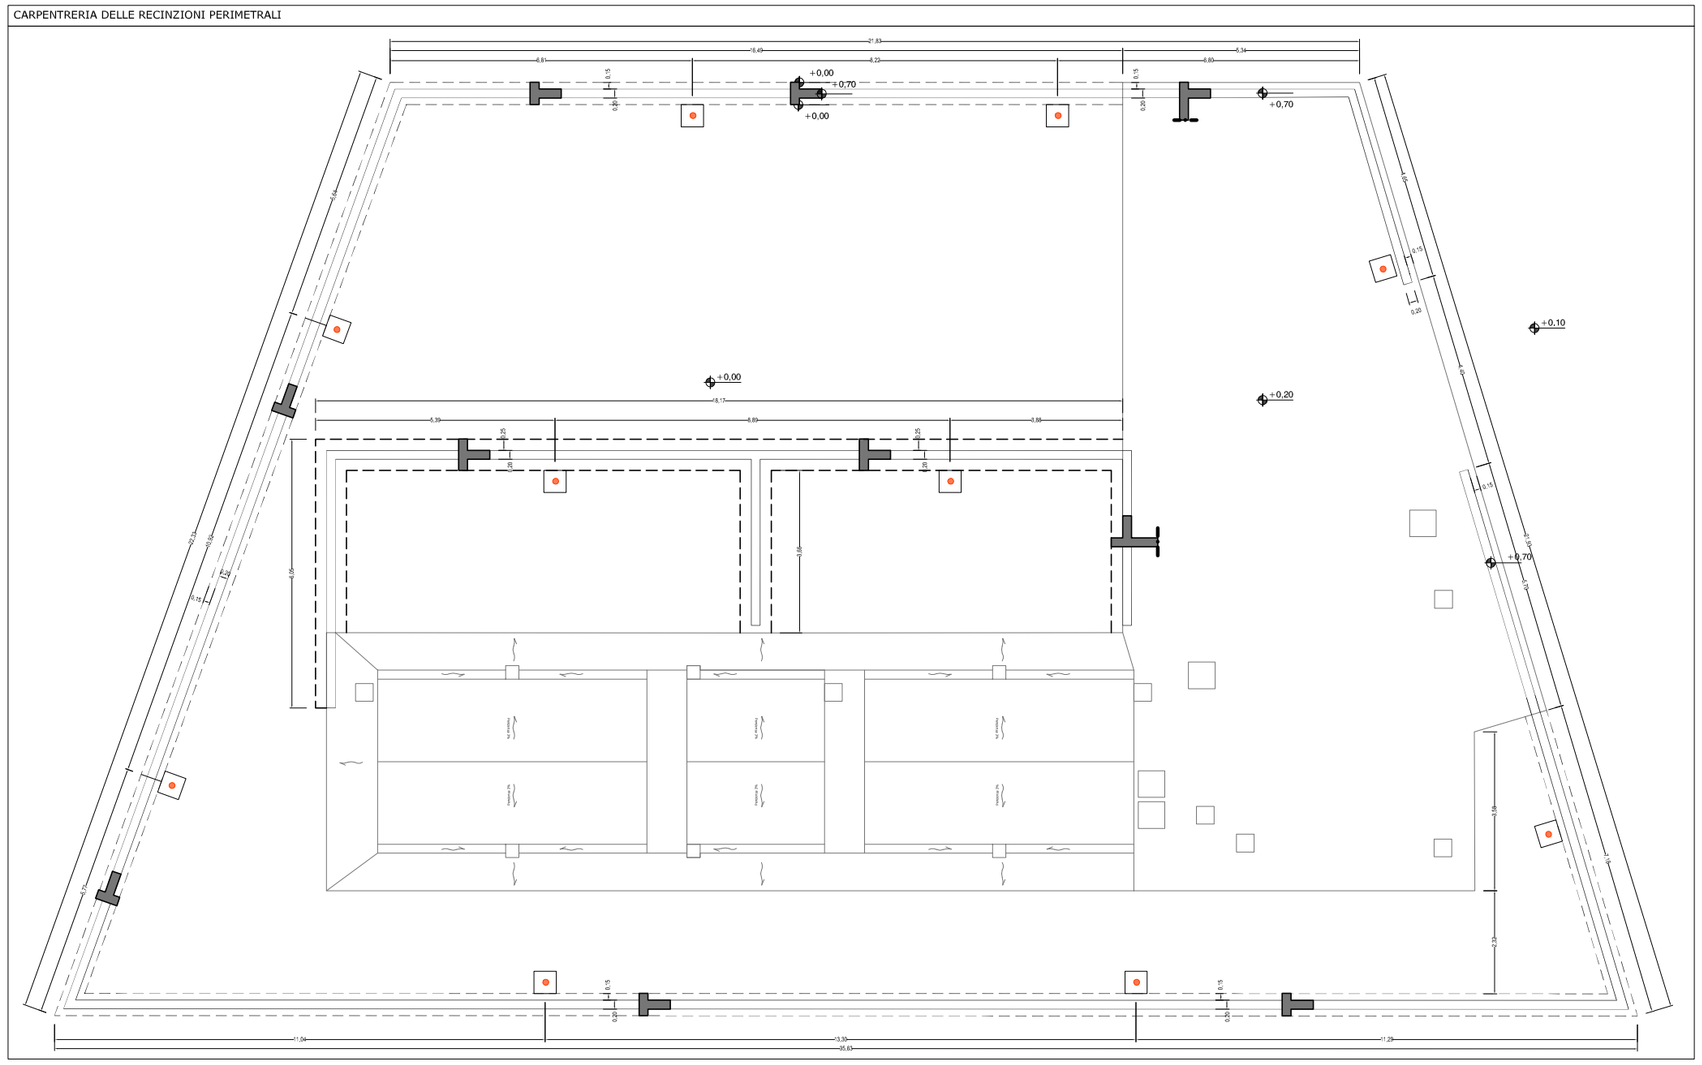

CARPENTRERIA DELLA ZATTERA IN CLS

SEZIONE DELLA PLATEA IN CLS

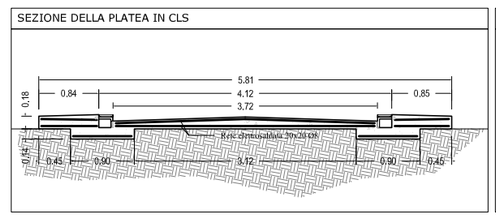

DETTAGLIO CANALINA IN CLS

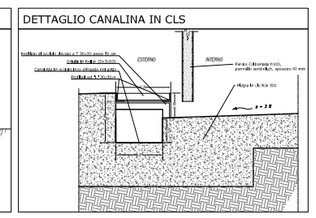

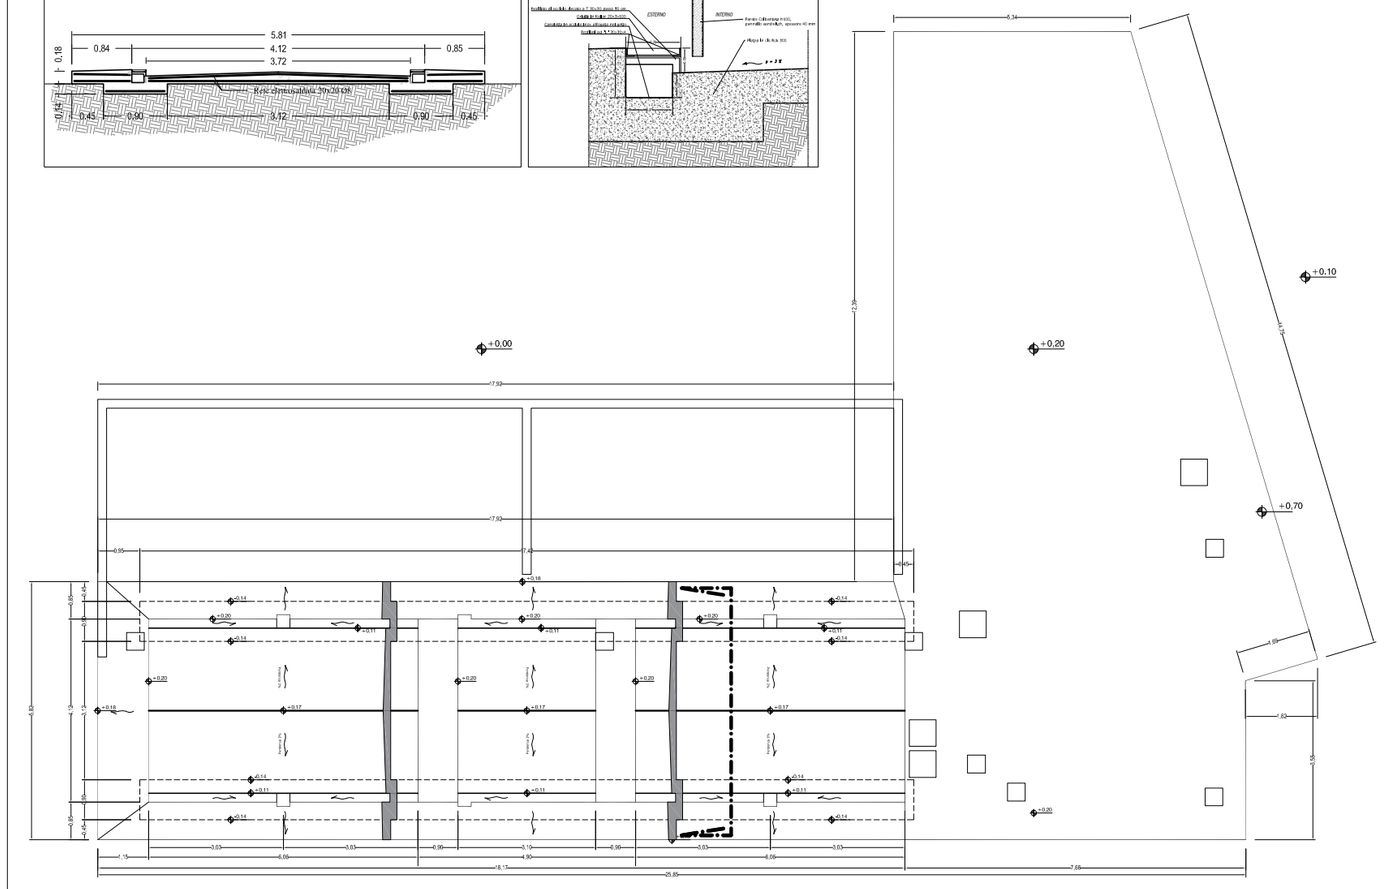

PORTI di ROMA e del LAZIO

AUTORITA' DI SISTEMA PORTUALE DEL MAR TIRRENO CENTRO-SETTENTRIONALE

REALIZZAZIONE DI UNA PLATEA IN CLS PER LA POSA IN OPERA DI BOX PER CANI A SERVIZIO DELLA GUARDIA DI FINANZA

IL PRESIDENTE
Avv. Francesco Maria di Majo

IL RESPONSABILE DEL PROCEDIMENTO
Dott. Ing. Maurizio Marini

IL PROGETTISTA E COORDINATORE DELLA PROGETTAZIONE
Dott. Ing. Giuseppe Sollima

Collaboratori APC	geom. Vittorio Lauro geom. Jacopo Tecchetti arch. Marco Vottariano ing. Fabio Poleggi

PLANIMETRIA E PARTICOLARI ZATTERA IN CLS	ELABORATO 02

CODICI PROGETTO: GENERALI-15		SCALA: 1/2000
REV.	DATA:	Descr.
0	GIUGNO 2017	
RIF. DIS.		

POSIZIONAMENTO DEI POZZETTI ALL'INTERNO DELLA ZATTERA IN CLS

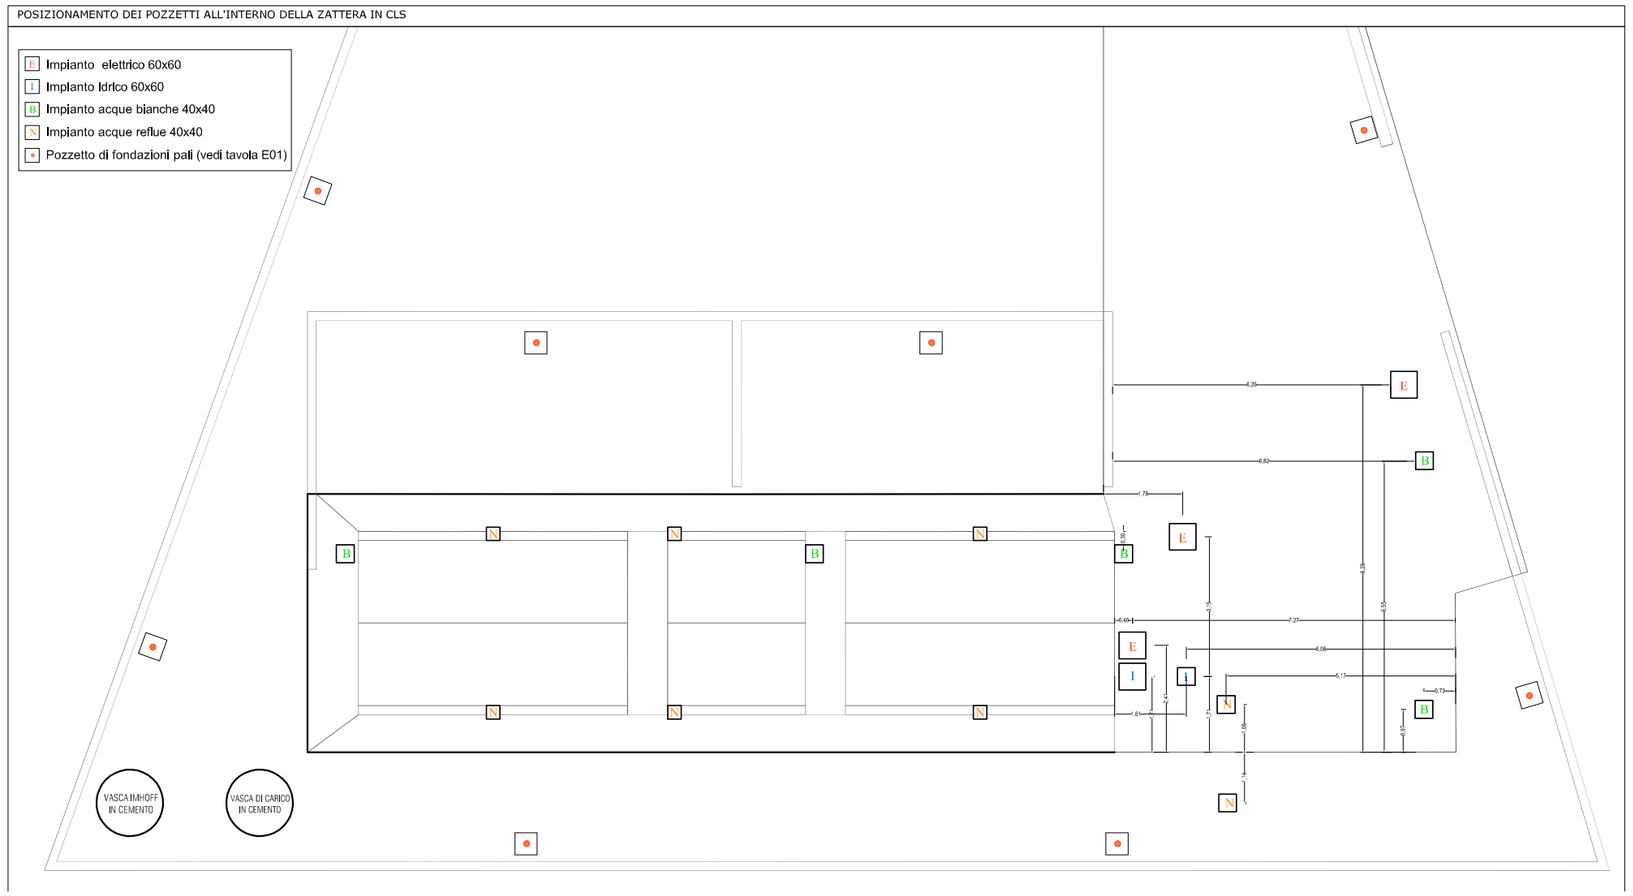
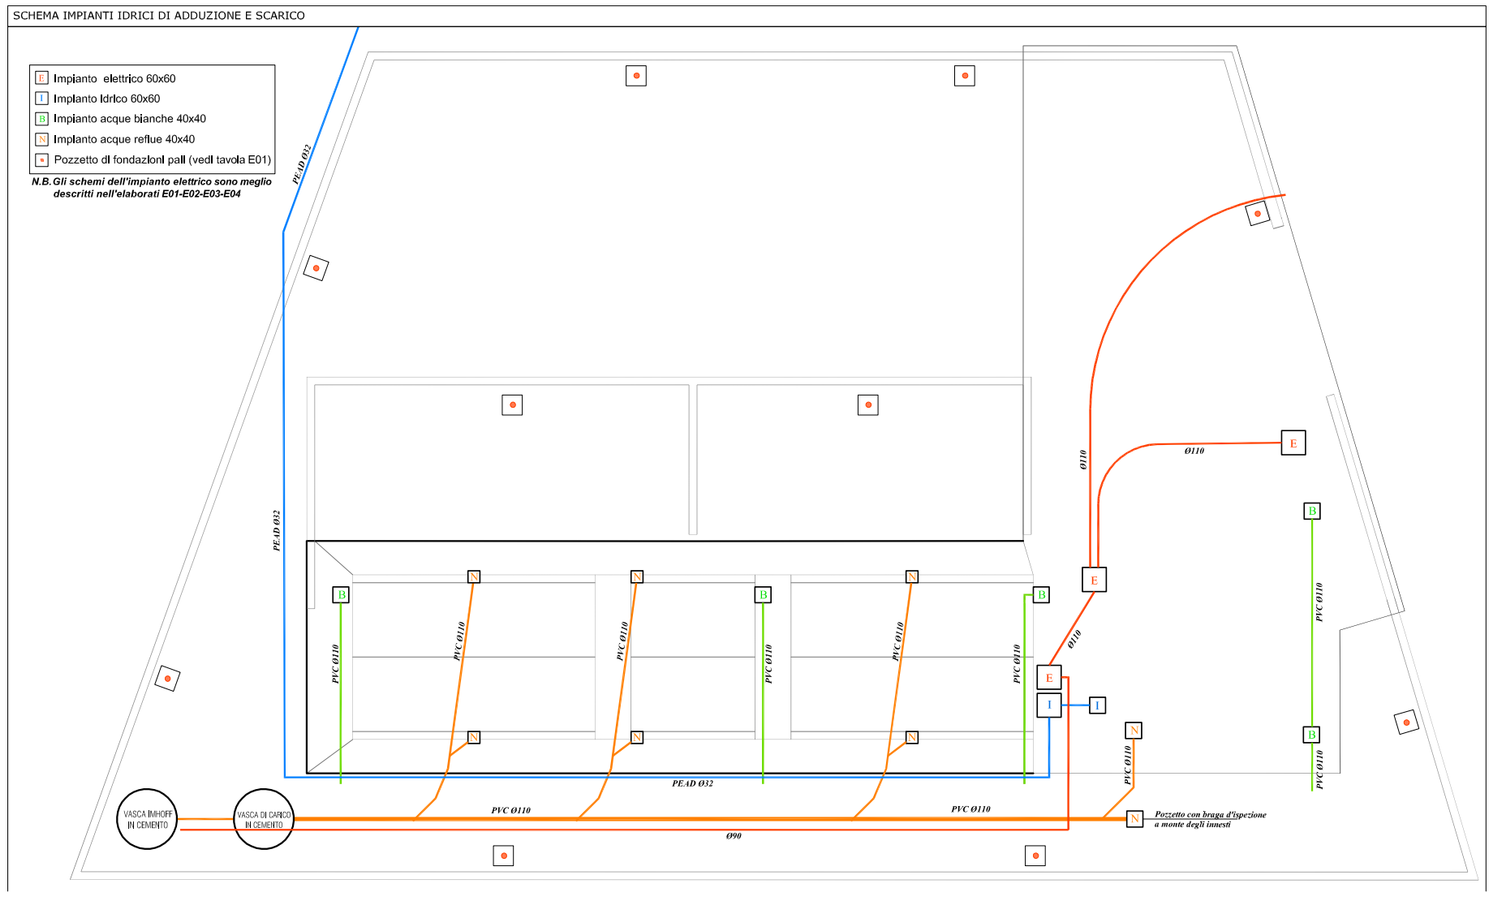
SCHEMA IMPIANTI IDRICI DI ADDUZIONE E SCARICO