PIANTA IMPALCATO
Scala 1:500

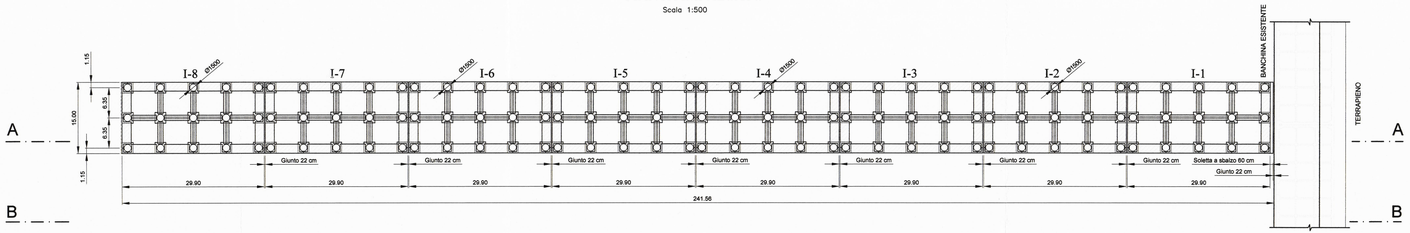

SEZIONE A-A
Scala 1:500

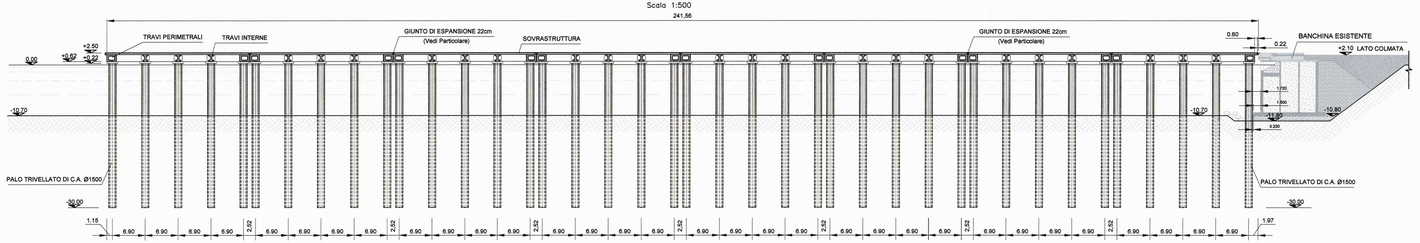

VISTA B-B
Scala 1:500

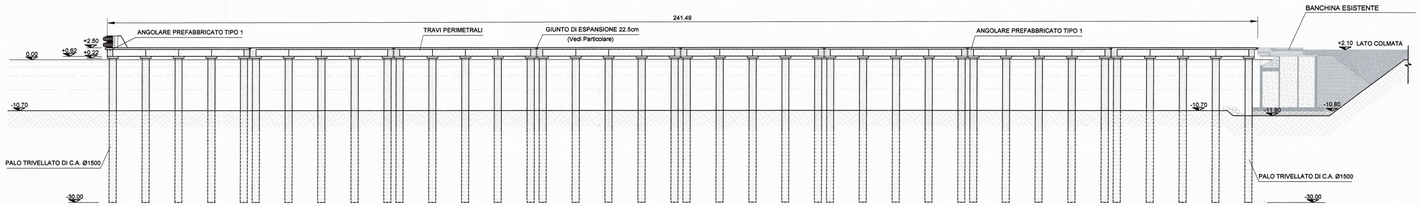

GIUNTO DI ESPANSIONE TRA IMPALCATI E TRA IMPALCATO I-1 E CASSONE DI RIVA ESISTENTE
SEZIONE TRASVERSALE
Scala 1:20

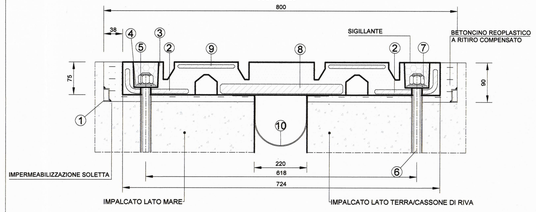

POS.	DENOMINAZIONE	MATERIALE	NORMATIVA	N°. PEZZI
1	Drenaggio acque	Alluminio	UNI 9006/1	1
2	Piastra d'ancoraggio	A36	ASTM	2
3	Rivestimento in gomma	Elasometro 50sh	ASTM	1
4	Rondella di contrasto	S235JR	UNI 3740	12
5	Rondella di ripartizione	S235JR	UNI 3740	12
6	Asta filettata M20	Classe 8.8	UNI 3740	12
7	Dado es. autobloc.altoM20	Classe 6S	UNI 3740	12
8	Piastra ponte centrale	A36	ASTM	1
9	Piastra ponte laterale	A36	ASTM	2
10	Scossalina	Elastometro 60sh	CNR10018/98	1

PARTICOLARE DELLA SEZIONE A-A
IMPALCATO I-1 E CASSONE DI RIVA ESISTENTE
Scala 1:100

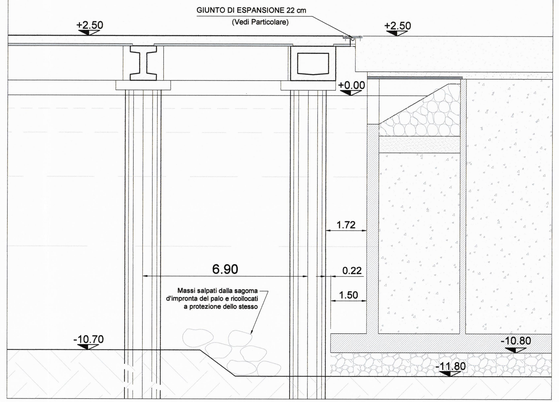

DETTAGLIO DELL' IMPALCATO I-1 E CASSONE DI RIVA ESISTENTE
SEZIONE TRASVERSALE
Scala 1:50

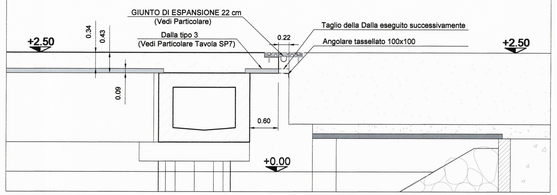

Autorità di Sistema Portuale del Mar Tirreno Centro Settentrionale

Porto di Civitavecchia
Porto di Fiumicino
Porto di Gaeta

PROGETTO ESECUTIVO
PRIMO LOTTO FUNZIONALE OPERE STRATEGICHE (IIStralcio): PONTILE II DARSENA TRAGHETTI

IL PRESIDENTE
Avv. Francesco Maria di Majo

IL SEGRETARIO GENERALE
Dott.ssa Roberta Macii

IL PROGETTISTA E COORDINATORE DELLA PROGETTAZIONE
Dott. Ing. Giuseppe Rotinas

IL RESPONSABILE DEL PROCEDIMENTO
Dott. Ing. Maurizio Marini

Collaboratori APC
geom. Vittorio Lauro
geom. Jacopo Turchetti
arch. Marco Vettraino
ing. Fabio Candido Poleggi

PIANTA, PROSPETTO E SEZIONE LONGITUDINALE

ELABORATO
S.P.1

CODICE PROGETTO: CV PE OM TT 01 18 | SCALA: Varie

REV.	DATA	Descr.
0	LUGLIO 2018	
1	OTTOBRE 2018	Adeguamento ai Rapporti di Verifica Preventiva ai sensi del art.26 D.lgs. 50/2016
RIF.DIS.	U:\1! CIVITAVECCHIA\PROG DIBB\SNODO TEROPERE DI COMPLETAMENTO\PONTILE 2\PROGETTO PDF A VERIFICA\REV 1\TAVOLE\A CV\PE\OMTT\01\18 S.P.1-PIANTA,PROSPETTO E SEZ.LONG.DWG	